
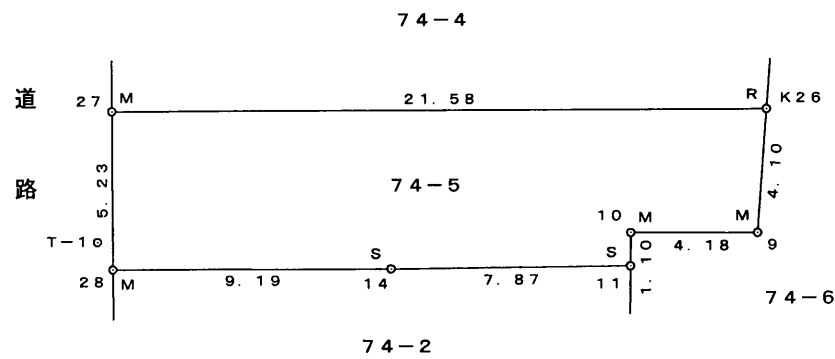


地番	74-5	地積測量図	
土地の所在	盛岡市本町通二丁目		

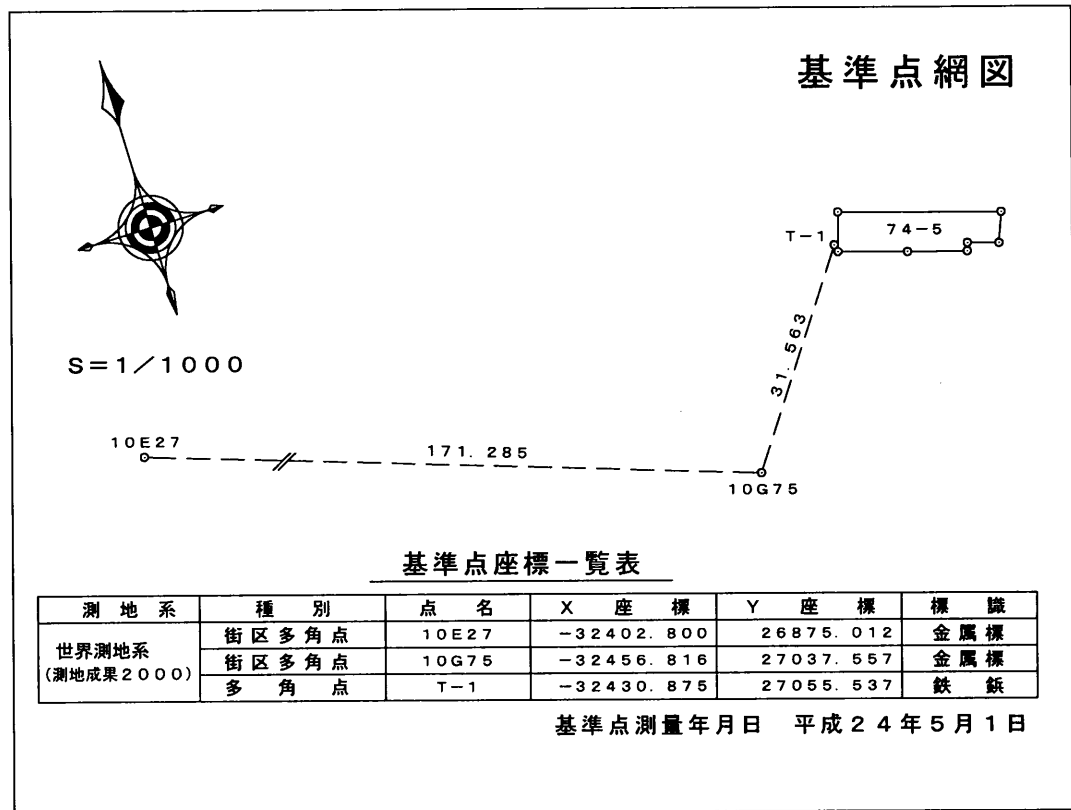

求積表

地番	74-5			
NO	X _n	Y _n	Y _{n+1} -Y _{n-1}	X _n ・(Y _{n+1} -Y _{n-1})
27	-32426.874	27057.245	-22.165	718741.662210
28	-32431.890	27055.759	7.316	-237271.707240
14	-32434.536	27064.561	16.366	-530823.616176
11	-32436.734	27072.125	7.892	-255990.704728
10	-32435.684	27072.453	4.331	-140478.947404
9	-32436.903	27076.456	5.471	-177462.296313
K26	-32433.075	27077.924	-19.211	623071.803825
合計				-213.805826
合計面積				106.9029130
地積				106.90 m ²

測地系	世界測地系(測地成果2000)
平面直角座標系の番号	X系
一筆地測量の年月日	平成24年7月6日

※ 東北地方太平洋沖地震(平成23年3月11日)前の基準点成果である。任意座標である。

調査報告書番号	1200075
---------	---------

筆界点	境界標の種類
S	石杭
M	金属標
R	鉄釘

作成者 盛岡市津志田中央三丁目27号
 土地家屋調査士 田頭正 (平成24年8月11日作成)

申請人 小田島 えみ子 縮尺 1/250